


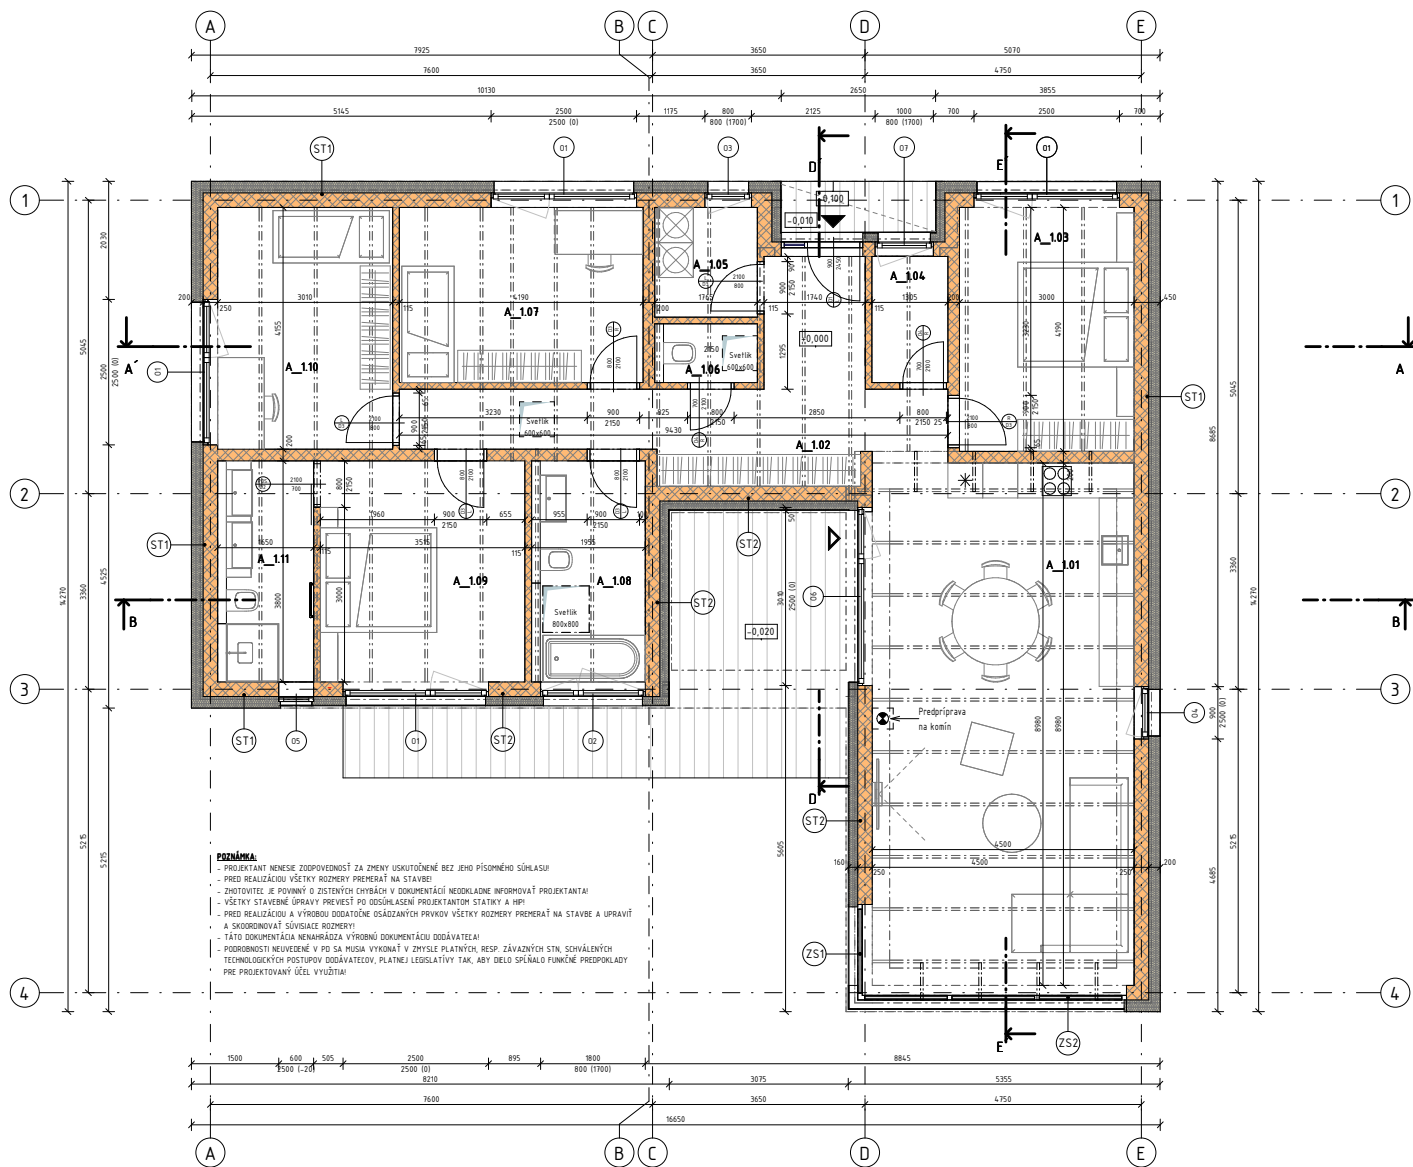

| VÝKAZ MIESTNOSTI |                     |                          |                 |                   |                   |                        |
|------------------|---------------------|--------------------------|-----------------|-------------------|-------------------|------------------------|
| M.Č.             | NÁZOV               | PLOCHA (m <sup>2</sup> ) | PODLAHY         | STĚNY             | STROPY            | POZNÁMKY               |
| A_101            | Obývačka            | 41,32 m <sup>2</sup>     | Laminát podlaha | Váp.-cem. omietka | Váp.-cem. omietka |                        |
| A_102            | Vstup               | 16,24 m <sup>2</sup>     | Keramiká dlažba | Váp.-cem. omietka | Váp.-cem. omietka |                        |
| A_103            | Izba                | 12,58 m <sup>2</sup>     | Laminát podlaha | Váp.-cem. omietka | Váp.-cem. omietka |                        |
| A_104            | Komora              | 2,83 m <sup>2</sup>      | Keramiká dlažba | Váp.-cem. omietka | Váp.-cem. omietka | Keram.obklad v. 2000mm |
| A_105            | Technická miestnosť | 3,32 m <sup>2</sup>      | Keramiká dlažba | Váp.-cem. omietka | Váp.-cem. omietka |                        |
| A_106            | WC                  | 1,63 m <sup>2</sup>      | Keramiká dlažba | Váp.-cem. omietka | Váp.-cem. omietka | Keram.obklad v. 2000mm |
| A_107            | Izba                | 12,61 m <sup>2</sup>     | Laminát podlaha | Váp.-cem. omietka | Váp.-cem. omietka |                        |
| A_108            | Kúpeľňa             | 6,86 m <sup>2</sup>      | Keramiká dlažba | Váp.-cem. omietka | Váp.-cem. omietka | Keram.obklad v. 2000mm |
| A_109            | Spálňa              | 13,36 m <sup>2</sup>     | Laminát podlaha | Váp.-cem. omietka | Váp.-cem. omietka |                        |
| A_110            | Izba                | 12,50 m <sup>2</sup>     | Laminát podlaha | Váp.-cem. omietka | Váp.-cem. omietka |                        |
| A_111            | Kúpeľňa             | 5,70 m <sup>2</sup>      | Keramiká dlažba | Váp.-cem. omietka | Váp.-cem. omietka | Keram.obklad v. 2000mm |

LEGENDA MATERIÁLOV:

- OBVODOVÉ MURIVO TERMORBRK TD 250 PD P12 DRYsystem, hr. 250mm
- NOSNÉ MURIVO TERMORBRK TD 200 PD Akustik, hr. 200mm
- NENOSNÁ PŘEČKA TERMORBRK TD 115 PD DRYsystem, hr. 115mm
- TEPELNÁ IZOLÁCIA EPS, hr. 200mm
- TEPELNÁ IZOLÁCIA EPS, hr. 150mm
- SKL INŠTALAČNÁ PŘEDSTĚNA, hr. 150mm
- VSTUP DO OBJEKTU
- DODATČNÝ VSTUP DO OBJEKTU

ST1

OZNAČENIE OVERÍ (PRAVÉ / ĽAVÉ)

ST2

OZNAČENIE OVERÍ (POSÚVNÉ)

OK

OZNAČENIE OKIEN

DZ

DAŽĎOVÝ ZVOD

SKLADBY STIEN

|                                          |            |                                          |       |
|------------------------------------------|------------|------------------------------------------|-------|
| EXT. OMETKA (PODLA DODÁVATEĽA A SYSTÉMU) | -          | INT. OMETKA (PODLA DODÁVATEĽA A SYSTÉMU) | -     |
| TEPELNÁ IZOLÁCIA EPS                     | 200mm      | NOSNÉ MURIVO TERMORBRK TD 200 PD P15     | 200mm |
| OBVODOVÉ MURIVO TERMORBRK TD 250 PD P12  | 250mm      | INT. OMETKA (PODLA DODÁVATEĽA A SYSTÉMU) | -     |
| INT. OMETKA (PODLA DODÁVATEĽA A SYSTÉMU) | -          | SPOLU (BEZ OMETOK)                       | 200mm |
| SPOLU (BEZ OMETOK)                       | 450mm      |                                          |       |
| ST2                                      |            | ST1                                      |       |
| TEHLĚKOVÝ OBKLAD/TEHLĚKOVÁ FASÁDA        | 12-50mm*   | INT. OMETKA (PODLA DODÁVATEĽA A SYSTÉMU) | -     |
| TEPELNÁ IZOLÁCIA EPS                     | 150-180mm* | NOSNÉ MURIVO TERMORBRK TD 115 PD DRY     | 115mm |
| OBVODOVÉ MURIVO TERMORBRK TD 250 PD P12  | 250mm      | INT. OMETKA (PODLA DODÁVATEĽA A SYSTÉMU) | -     |
| INT. OMETKA (PODLA DODÁVATEĽA A SYSTÉMU) | -          | SPOLU (BEZ OMETOK)                       | 115mm |
| SPOLU (BEZ OMETOK)                       | 412mm      |                                          |       |

POZN. VŠETKY PRVKY VYPÍSANÉ V SKLADBÁCH JE MOŽNÉ NAHRADIŤ EKUIVALENTNÝM MATERIÁLOM A RIEŠENÍM, KTORÉ BUDE SPŔŇAŤ POŽADOVANÉ VLASTNOSTI. VÝBER MATERIÁLOV JE NA STAVENÍKOVI.

TABUĽKA REVÍZIÍ

| ČÍSLO REVÍZIE | DAŤUM | POPIS ZMENY | VÝKONÁVA |
|---------------|-------|-------------|----------|
|               |       |             |          |
|               |       |             |          |

0,000=0,300 nad korúnou komunikácie m n. m.