


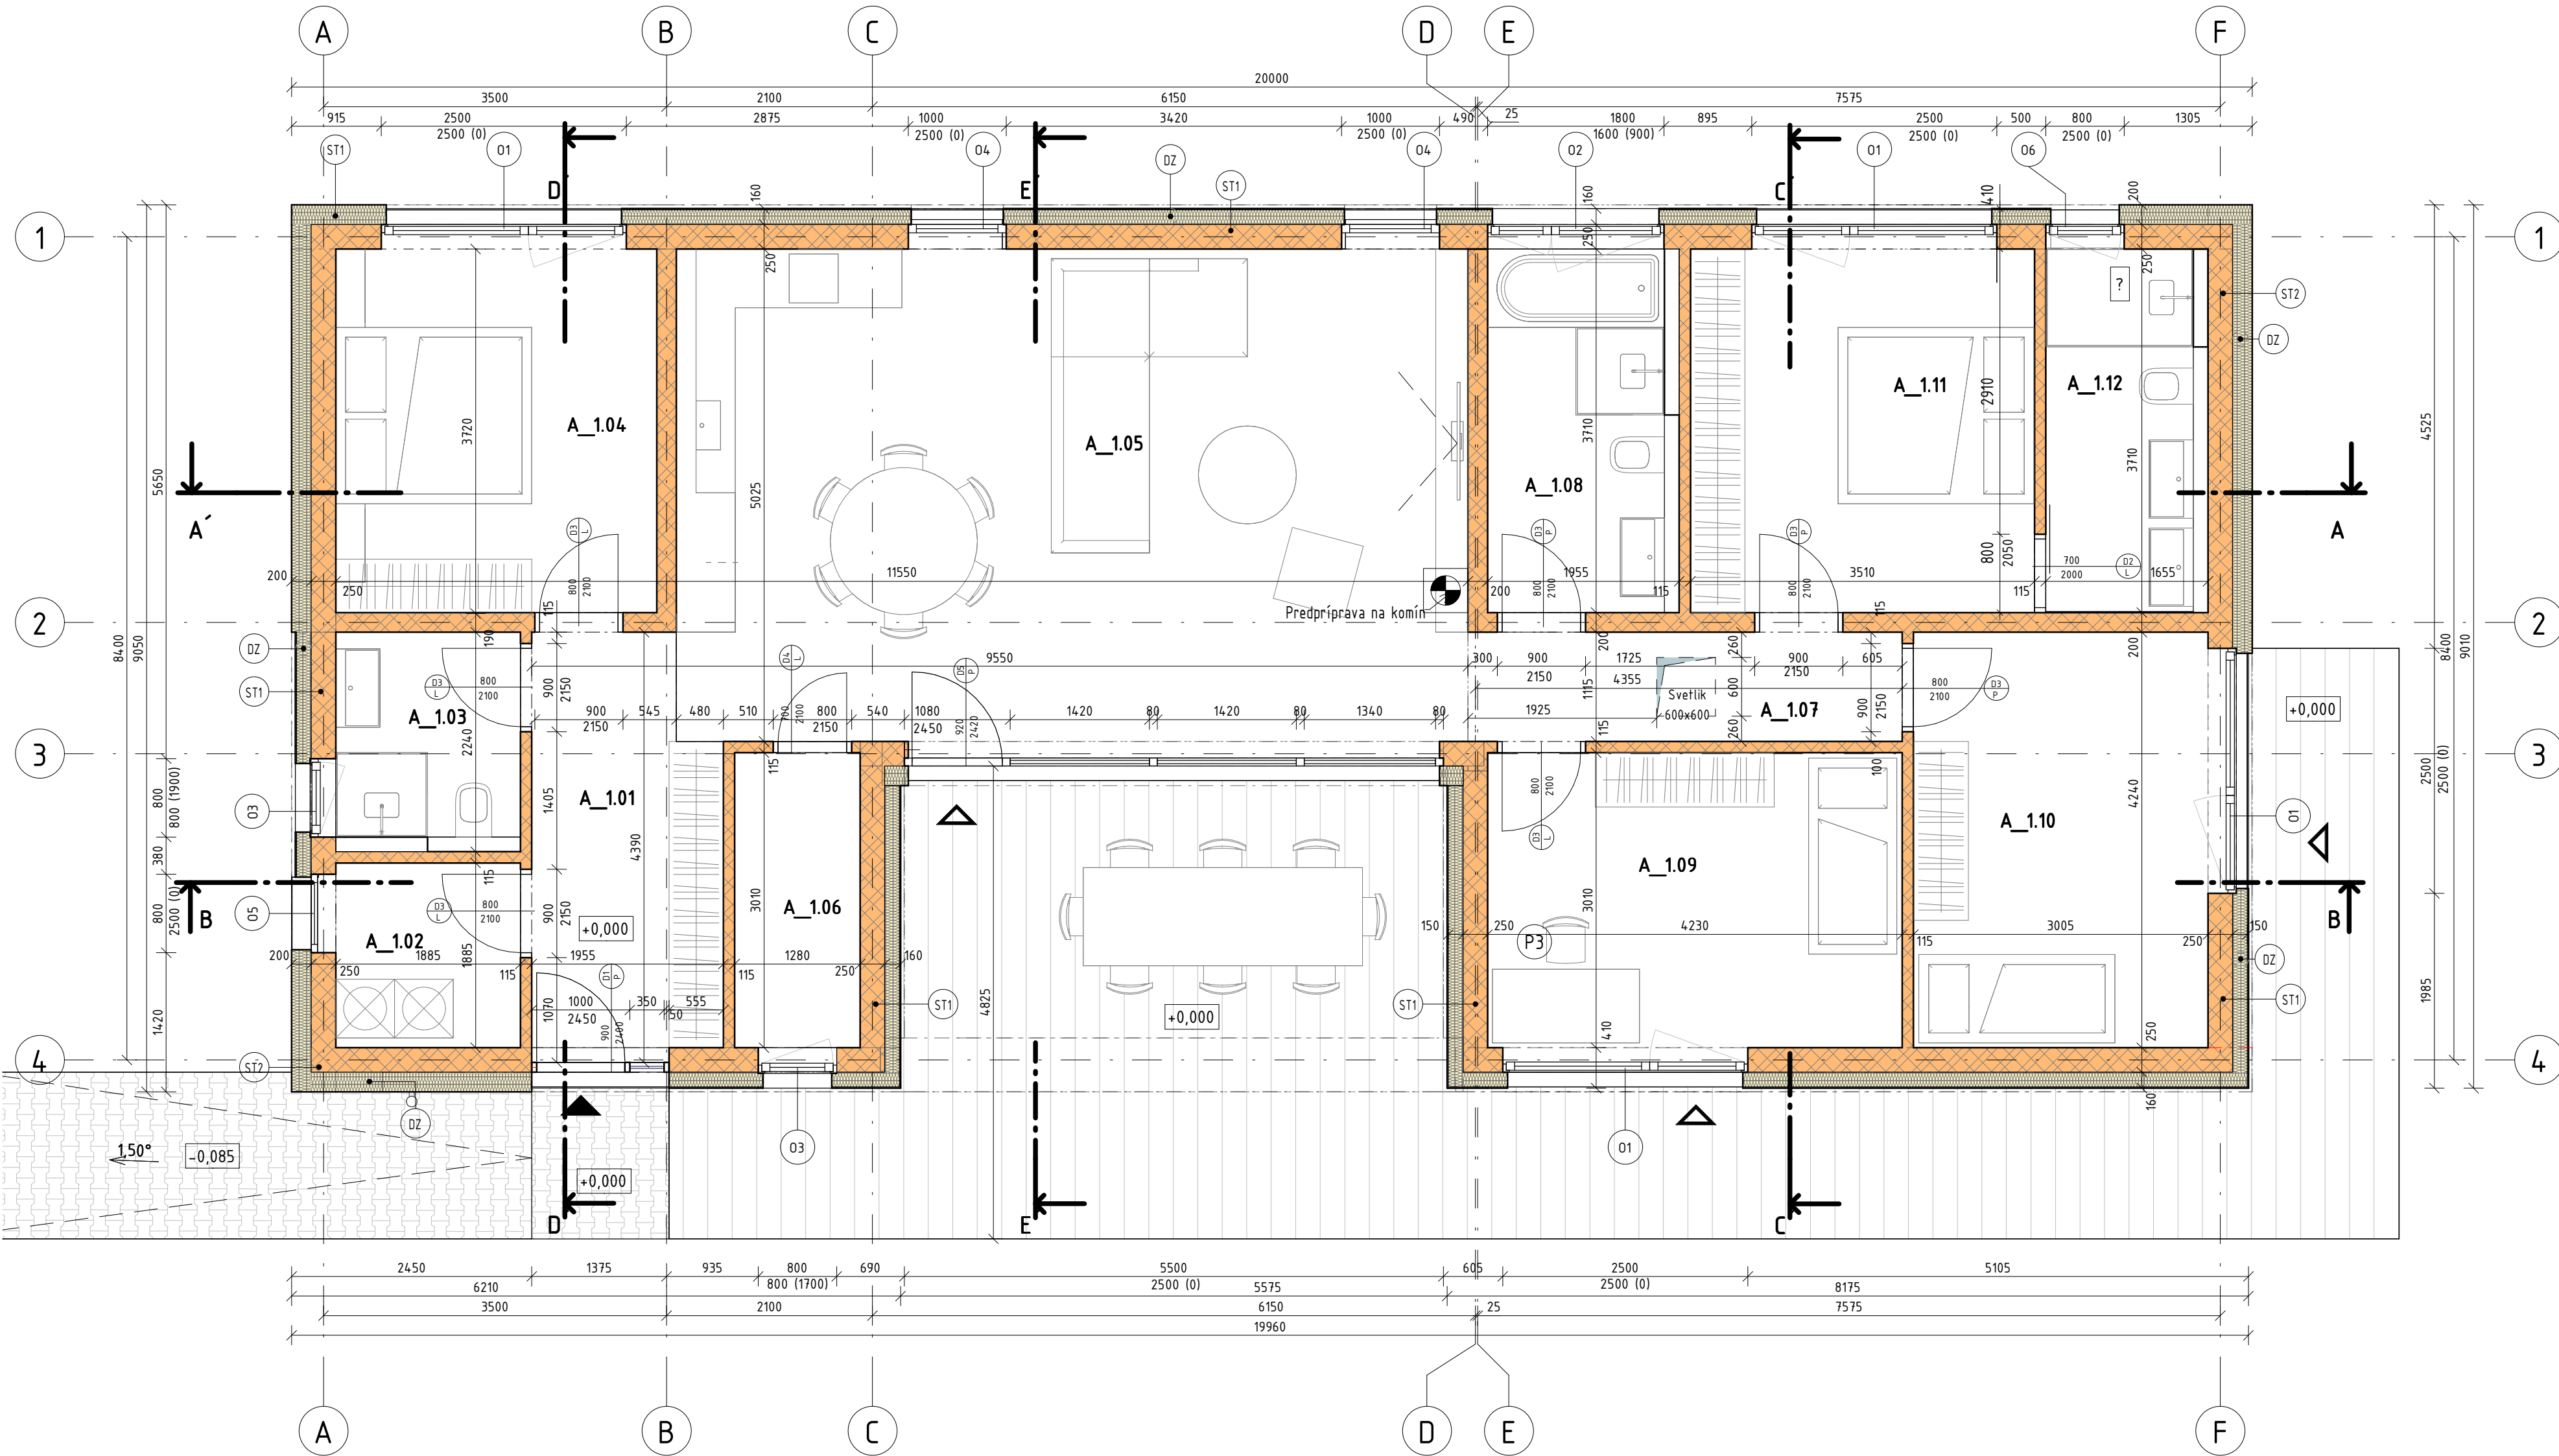

LEGENDA MIESTNOSTÍ 1.NP – časť A						
M.Č.	NÁZOV	PLOCHA (m2)	POVRCHOVÉ ÚPRAVY			POZNÁMKY
			PODLAHY	STENY	STROPY	
A_1.01	Vstup	7,75 m ²	Keramická dlažba	Váp.-cem. omietka	Váp.-cem. omietka	
A_1.02	Technická miestnosť	3,55 m ²	Laminát. podlaha	Váp.-cem. omietka	Váp.-cem. omietka	
A_1.03	Kúpeľňa	3,94 m ²	Keramická dlažba	Váp.-cem. omietka	Váp.-cem. omietka	Keram. obklad v. 2000 mm
A_1.04	Izba	12,15 m ²	Laminát. podlaha	Váp.-cem. omietka	Váp.-cem. omietka	
A_1.05	Denná časť	40,67 m ²	Laminát. podlaha	Váp.-cem. omietka	Váp.-cem. omietka	
A_1.06	Komora	3,85 m ²	Keramická dlažba	Váp.-cem. omietka	Váp.-cem. omietka	Keram. obklad v. 2000 mm
A_1.07	Chodba	4,86 m ²	Laminát. podlaha	Váp.-cem. omietka	Váp.-cem. omietka	
A_1.08	Kúpeľňa	6,70 m ²	Keramická dlažba	Váp.-cem. omietka	Váp.-cem. omietka	Keram. obklad v. 2000 mm
A_1.09	Izba	12,75 m ²	Laminát. podlaha	Váp.-cem. omietka	Váp.-cem. omietka	
A_1.10	Izba	12,74 m ²	Laminát. podlaha	Váp.-cem. omietka	Váp.-cem. omietka	
A_1.11	Spálňa	13,02 m ²	Laminát. podlaha	Váp.-cem. omietka	Váp.-cem. omietka	
A_1.12	Kúpeľňa	5,58 m ²	Keramická dlažba	Váp.-cem. omietka	Váp.-cem. omietka	Keram. obklad v. 2000 mm

OBVODOVÉ MURIVO TERMOBRIK TD 250 PD P12 DRYsystem, hr. 250mm

NOSNÉ MURIVO TERMOBRIK TD 200 PD Akustik, hr. 200mm

NENOSNÁ PRIEČKA TERMOBRIK TD 115 PD DRYsystem, hr. 115mm

TEPELNÁ IZOLÁCIA EPS, hr. 200mm

TEPELNÁ IZOLÁCIA EPS, hr. 150mm

DILATAČNÁ MEDZERA EPS/MINERÁNA VLNA, hr. 20mm

SDK INŠTALAČNÁ PREDSTENA, hr. 150mm

▲

VSTUP DO OBJEKTU

▲

DODATOČNÝ VSTUP DO OBJEKTU

○_{P/L}

OZNAČENIE DVERÍ (PRÁVE / ĽAVÉ)

○_{POS}

OZNAČENIE DVERÍ (POSÚVNE)

○_O

OZNAČENIE OKIEN

○_{DZ}

DAŽĎOVÝ ZVOD

○_{TC}

TEPELNÉ ČERPADLO - VONKAŠIA JEDNOTKA

○_{TC}

TEPELNÉ ČERPADLO - VNÚTORNÁ JEDNOTKA

○_Z

ZÁBRADLIE

SKLADBY STIEN			
ST1	TEHLÍKOVÁ FASÁDA	-	INT. OMIETKA (PODĽA DODÁVATEĽA A SYSTÉMU)
	TEPELNÁ IZOLÁCIA EPS	150mm	NOSNÉ MURIVO TERMOBRIK TD 200 PD P15
	OBVODOVÉ MURIVO TERMOBRIK TD 250 PD P15	250mm	INT. OMIETKA (PODĽA DODÁVATEĽA A SYSTÉMU)
	INT. OMIETKA (PODĽA DODÁVATEĽA A SYSTÉMU)	-	SPOLU (BEZ OMIETOK)
	SPOLU (BEZ OMIETOK)	400mm	-
ST2	EXT. OMIETKA (PODĽA DODÁVATEĽA A SYSTÉMU)	-	INT. OMIETKA (PODĽA DODÁVATEĽA A SYSTÉMU)
	TEPELNÁ IZOLÁCIA EPS	200mm	NOSNÉ MURIVO TERMOBRIK TD 115 PD DRY
	OBVODOVÉ MURIVO TERMOBRIK TD 250 PD P15	250mm	INT. OMIETKA (PODĽA DODÁVATEĽA A SYSTÉMU)
	INT. OMIETKA (PODĽA DODÁVATEĽA A SYSTÉMU)	-	SPOLU (BEZ OMIETOK)
	SPOLU (BEZ OMIETOK)	450mm	115mm

POZN.: VŠETKY PRVKY VYPÍSANÉ V SKLADBÁCH JE MOŽNÉ NAHRADIŤ EKVIVALENTNÝM MATERIÁLOM A RIEŠENÍM, KTORÉ BUDE SPLŇAŤ POŽADOVANÉ VLASTNOSTI. VÝBER MATERIÁLOV JE NA STAVEBNÍKOVI.

TABUĽKA REVÍZIÍ			
ČÍSLO REVÍZIE	DÁTUM	POPIS ZMENY	VYPRACOVAL

0,000=+0,300 nad koronou komunikácie m n. m.

AUTOR PROJEKTU: Ing. arch. Karol Kallay

H.L.P.: Ing. arch. Ivor Mečiar, ArtD.

ZODP. PROJEKTANT: Ing. arch. Ivor Mečiar, ArtD.

VYPRACOVAL: Bsc. Georgy Salko

GENERÁLNY PROJEKTANT: Alla s.r.o.

Riazarská 70/683

831 02 Bratislava

tel.: +421 907 693 679

email: atelier@alla.sk

ALLA

ARCHITEKTI

INVESTOR: Tomáš Valenta, Bottova 5, 811 09, Bratislava

NÁZOV PROJEKTU: RD S ÁTRIOM

MIESTO STAVBY: Chorvátsky Grob, p.č. 2301/32

OBSAH VÝKRESU: PÓDORYS 1.NP

STAVEBNÝ OBJEKT: SO 01 Rodinný dom s átriom

PEČATKA: Ing. arch. Ivor MEČIAR ArtD. autorizovaný architekt 1995 AA

PARÉ:

ČÍSLO VÝKRESU: 02

12/2025

1 : 50