


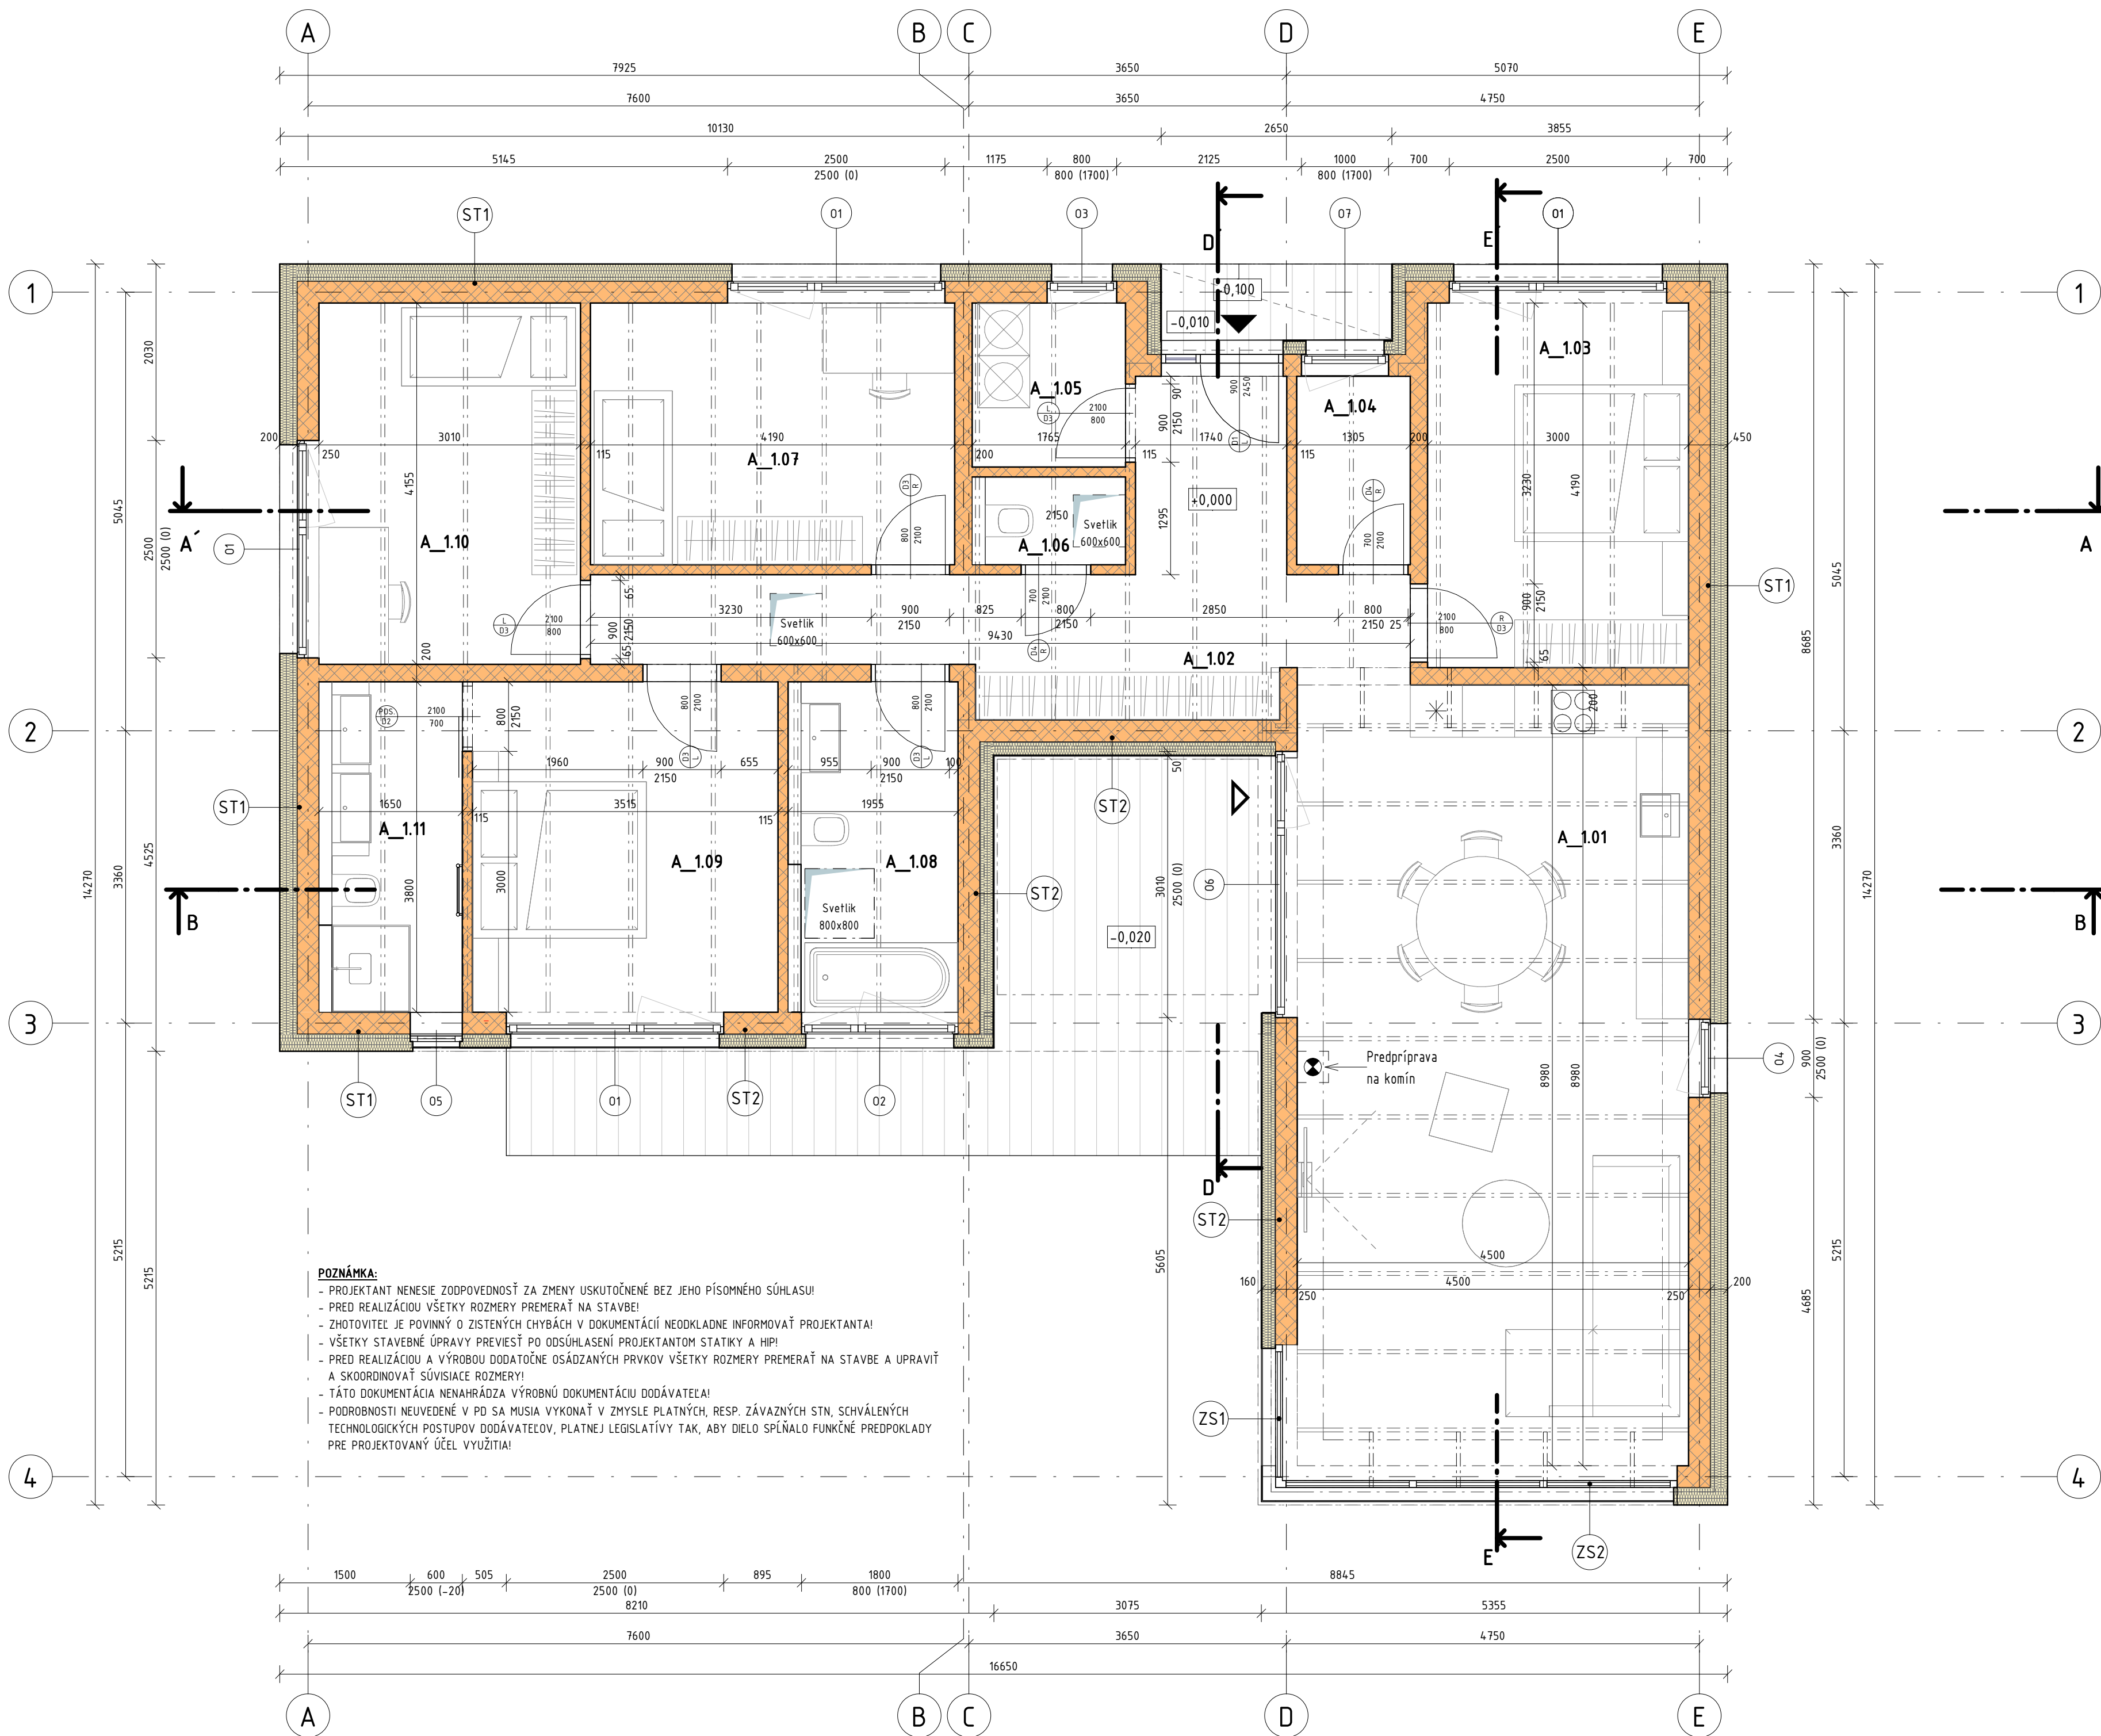

**POZNÁMKA:**

- PROJEKTANT NENESIE ZODPOVEDNOSŤ ZA ZMENY USKUTOČNENÉ BEZ JEHO PÍSMENNÉHO SÚHLASU!
- PRED REALIZÁCIOU VŠETKY ROZMERY PREMERAŤ NA STAVBE!
- ZHOTOVITEĽ JE POVINNÝ O ZISTENÝCH CHYBÁCH V DOKUMENTÁCII NEODKLADNE INFORMOVAŤ PROJEKTANTA!
- VŠETKY STAVEBNÉ ÚPRAVY PŘEVIESŤ PO ODSÚHLASENÍ PROJEKTANTOM STATIKY A HIP!
- PRED REALIZÁCIOU A VÝROBOU DODATOČNÉ OSÁDZANÝCH PRVKOV VŠETKY ROZMERY PREMERAŤ NA STAVBE A UPRAVIŤ A SKOORDINOVAŤ SÚVISIACE ROZMERY!
- Táto dokumentácia NENAHRAĐZA VÝROBNÚ DOKUMENTÁCIU DODÁVATEĽA!
- PODROBNOSTI NEUVEDENÉ V PD SA MUSIA VYKONAŤ V ZMYSLE PLATNÝCH, RESP. ZÁVÄZNÝCH STN, SCHVÁLENÝCH TECHNOLOGICKÝCH POSTUPOV DODÁVATEĽOV, PLATNEJ LEGISLATÍVY TAK, ABY DIELO SPLŇALO FUNKČNÉ PREDPOKLADY PRE PROJEKTOVANÝ ÚČEL VYUŽITIA!

| VÝKAZ MIESTNOSTI |                     |                      |                  |                   |                   |                        |
|------------------|---------------------|----------------------|------------------|-------------------|-------------------|------------------------|
| M.č.             | NÁZOV               | PLOCHA (m2)          | PODLAHY          | STRNY             | STROPY            | POZNÁMKY               |
| A_1.01           | Obývačka            | 41,32 m <sup>2</sup> | Laminát. podlaha | Váp.-cem. omietka | Váp.-cem. omietka |                        |
| A_1.02           | Vstup               | 16,24 m <sup>2</sup> | Keramická dlažba | Váp.-cem. omietka | Váp.-cem. omietka |                        |
| A_1.03           | Izba                | 12,58 m <sup>2</sup> | Laminát. podlaha | Váp.-cem. omietka | Váp.-cem. omietka |                        |
| A_1.04           | Komora              | 2,83 m <sup>2</sup>  | Keramická dlažba | Váp.-cem. omietka | Váp.-cem. omietka | Keram.obklad v. 2000mm |
| A_1.05           | Technická miestnosť | 3,32 m <sup>2</sup>  | Keramická dlažba | Váp.-cem. omietka | Váp.-cem. omietka |                        |
| A_1.06           | WC                  | 1,63 m <sup>2</sup>  | Keramická dlažba | Váp.-cem. omietka | Váp.-cem. omietka | Keram.obklad v. 2000mm |
| A_1.07           | Izba                | 12,61 m <sup>2</sup> | Laminát. podlaha | Váp.-cem. omietka | Váp.-cem. omietka |                        |
| A_1.08           | Kúpeľňa             | 6,86 m <sup>2</sup>  | Keramická dlažba | Váp.-cem. omietka | Váp.-cem. omietka | Keram.obklad v. 2000mm |
| A_1.09           | Spálňa              | 13,36 m <sup>2</sup> | Laminát. podlaha | Váp.-cem. omietka | Váp.-cem. omietka |                        |
| A_1.10           | Izba                | 12,50 m <sup>2</sup> | Laminát. podlaha | Váp.-cem. omietka | Váp.-cem. omietka |                        |
| A_1.11           | Kúpeľňa             | 5,70 m <sup>2</sup>  | Keramická dlažba | Váp.-cem. omietka | Váp.-cem. omietka | Keram.obklad v. 2000mm |

LEGENDA MATERIÁLOV:

- OBVODOVÉ MURIVO TERMOBRIK TD 250 PD P12 DRYsystem, hr. 250mm

NOSNÉ MURIVO TERMOBRIK TD 200 PD Akustik, hr. 200mm

NENOSNÁ PRIEČKA TERMOBRIK TD 115 PD DRYsystem, hr. 115mm

TEPELNÁ IZOLÁCIA EPS, hr. 200mm

TEPELNÁ IZOLÁCIA EPS, hr. 150mm

SDK INŠTALAČNÁ PREDSTENA, hr. 150mm
- STUPNÝ VSTUP DO OBJEKTU
- DODATOČNÝ VSTUP DO OBJEKTU

OZNAČENIE DVERÍ (PRÁVÉ / ĽAVÉ)

OZNAČENIE DVERÍ (POSÚVNE)

OZNAČENIE OKIEN

DAŽĎOVÝ ZVOD

SKLADBY STIEN

|            |                                           |            |            |                                           |       |
|------------|-------------------------------------------|------------|------------|-------------------------------------------|-------|
| <b>ST1</b> | EXT. OMIETKA (PODĽA DODÁVATEĽA A SYSTÉMU) | -          | <b>ST3</b> | INT. OMIETKA (PODĽA DODÁVATEĽA A SYSTÉMU) | -     |
|            | TEPELNÁ IZOLÁCIA EPS                      | 200mm      |            | NOSNÉ MURIVO TERMOBRIK TD 200 PD P15      | 200mm |
|            | OBVODOVÉ MURIVO TERMOBRIK TD 250 PD P12   | 250mm      |            | INT. OMIETKA (PODĽA DODÁVATEĽA A SYSTÉMU) | -     |
|            | INT. OMIETKA (PODĽA DODÁVATEĽA A SYSTÉMU) | -          |            | SPOLU (BEZ OMIETOK)                       | 200mm |
|            | SPOLU (BEZ OMIETOK)                       | 450mm      |            |                                           |       |
| <b>ST2</b> | TEHLÍKOVÝ OBKLAD/TEHLÍKOVÁ FASÁDA         | 12-50mm*   | <b>ST4</b> | INT. OMIETKA (PODĽA DODÁVATEĽA A SYSTÉMU) | -     |
|            | TEPELNÁ IZOLÁCIA EPS                      | 150-180mm* |            | NOSNÉ MURIVO TERMOBRIK TD 115 PD DRY      | 115mm |
|            | OBVODOVÉ MURIVO TERMOBRIK TD 250 PD P12   | 250mm      |            | INT. OMIETKA (PODĽA DODÁVATEĽA A SYSTÉMU) | -     |
|            | INT. OMIETKA (PODĽA DODÁVATEĽA A SYSTÉMU) | -          |            | SPOLU (BEZ OMIETOK)                       | 115mm |
|            | SPOLU (BEZ OMIETOK)                       | 412mm      |            |                                           |       |

POZN.: VŠETKY PRVKY VYPÍSANÉ V SKLADBÁCH JE MOŽNÉ NAHRADIŤ EKIVALENTNÝM MATERIÁLOM A RIEŠENÍM, KTORÉ BUDE SPLŇAŤ POŽADOVANÉ VLASTNOSTI. VÝBER MATERIÁLOV JE NA STAVEBNÍKOVI.

TABUĽKA REVÍZIÍ

| ČÍSLO REVÍZIE | DÁTUM | POPIS ZMENY | VYPRACOVAL |
|---------------|-------|-------------|------------|
|               |       |             |            |
|               |       |             |            |
|               |       |             |            |

0,000=+0,300 nad koronou komunikácie m n. m.

|                                                                          |                |                                                                     |                      |
|--------------------------------------------------------------------------|----------------|---------------------------------------------------------------------|----------------------|
| AUTOR PROJEKTU: Ing. arch. Karol Kállay                                  |                | GENERALNÝ PROJEKTANT: Alla s.r.o.                                   |                      |
| H.I.P.: Ing. arch. Ivor Mečiar, ArtD.                                    |                | Riazanská 70/683                                                    |                      |
| ZODP. PROJEKTANT: Ing. arch. Ivor Mečiar, ArtD.                          |                | 831 02 Bratislava                                                   |                      |
| VYPRACOVAL: Bc. Georgy Salko                                             |                | tel.: +421 907 693 679                                              |                      |
|                                                                          |                | email: atelier@alla.sk                                              |                      |
| INVESTOR: Tomáš Valenta, Bottova 5, 811 09, Bratislava                   |                | PEČATKA: Ing. arch. Ivor MEČIAR ArtD. autorizovaný architekt 1995AA |                      |
| NÁZOV PROJEKTU: RD V TVARE L                                             |                | PÁRÉ: 02                                                            |                      |
| MIESTO STAVBY: Chorvátsky Grob, p.č. 2301/28                             |                | ČÍSLO VÝKRESU: 02                                                   |                      |
| OBSAH VÝKRESU: PÔDORYS 1.NP                                              |                |                                                                     |                      |
| STAVEBNÝ OBJEKT: SO 01 Rodinný dom v tvare L                             |                |                                                                     |                      |
| ID STAVBY: --                                                            | STUPEŇ PD: PSP | URČENIE STAVBY: 01                                                  | IDENTIFIK. KÓD: 1111 |
|                                                                          |                | ČLENENIE DOK.: S01                                                  | PROFESIE: ASR        |
|                                                                          |                | ČÍSLO VÝKRESU: 02                                                   | NÁZOV VÝKRESU: N01   |
|                                                                          |                | REVIZIA: 00                                                         | DÁTUM: 04/2026       |
| NÁZOV VÝKRESU V ELEKTRONICKEJ PODOBE: -----PSP_01_1111_S01_ASR_02_N01_00 |                | MIERKA: 1 : 50                                                      |                      |
|                                                                          |                | KÓD AKCIE:                                                          |                      |